



基本工事 (本体工事でお願いしたいこと)

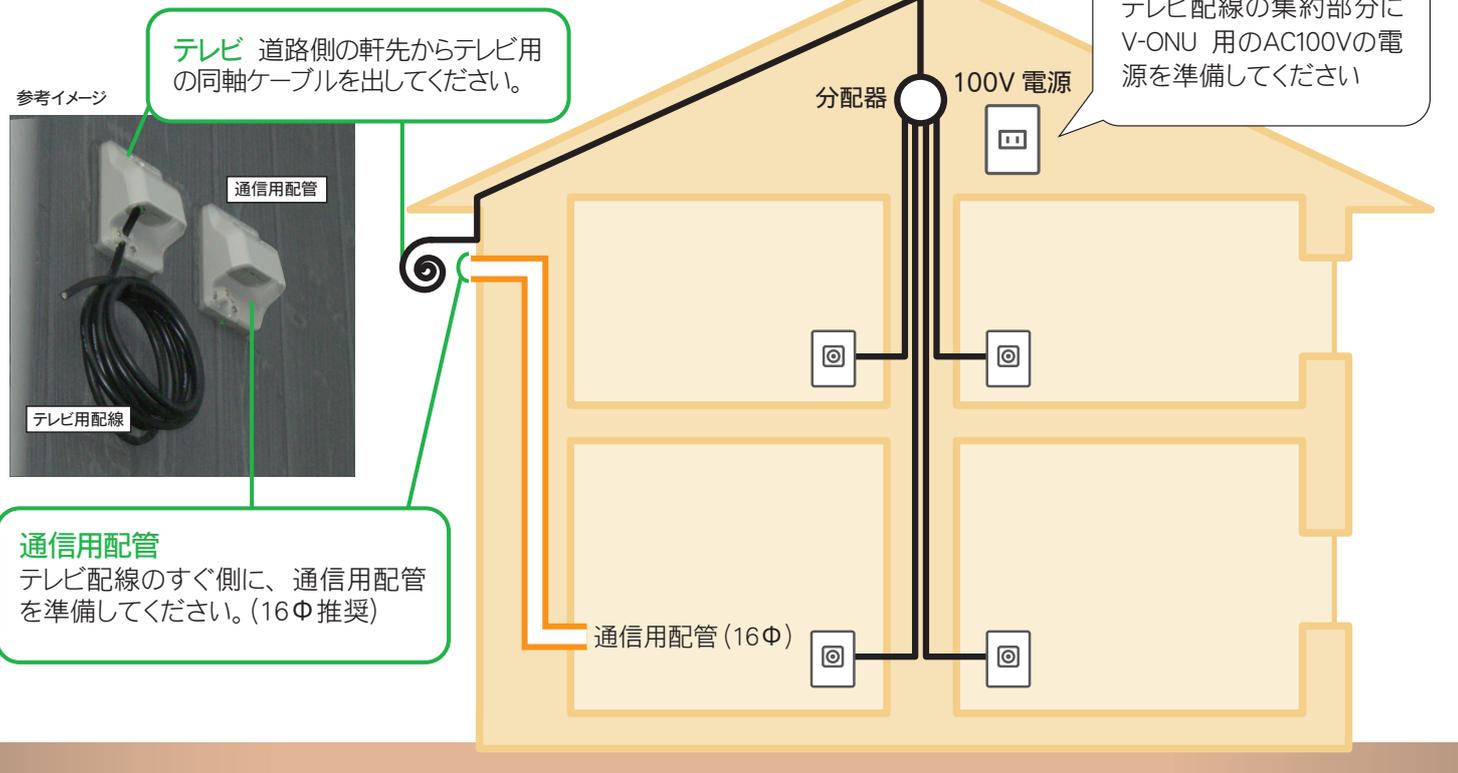

ティーズ施工区分

建物完成後、ご入居に合わせてティーズが施工します。

※赤線が [ティーズ] の施工範囲です。

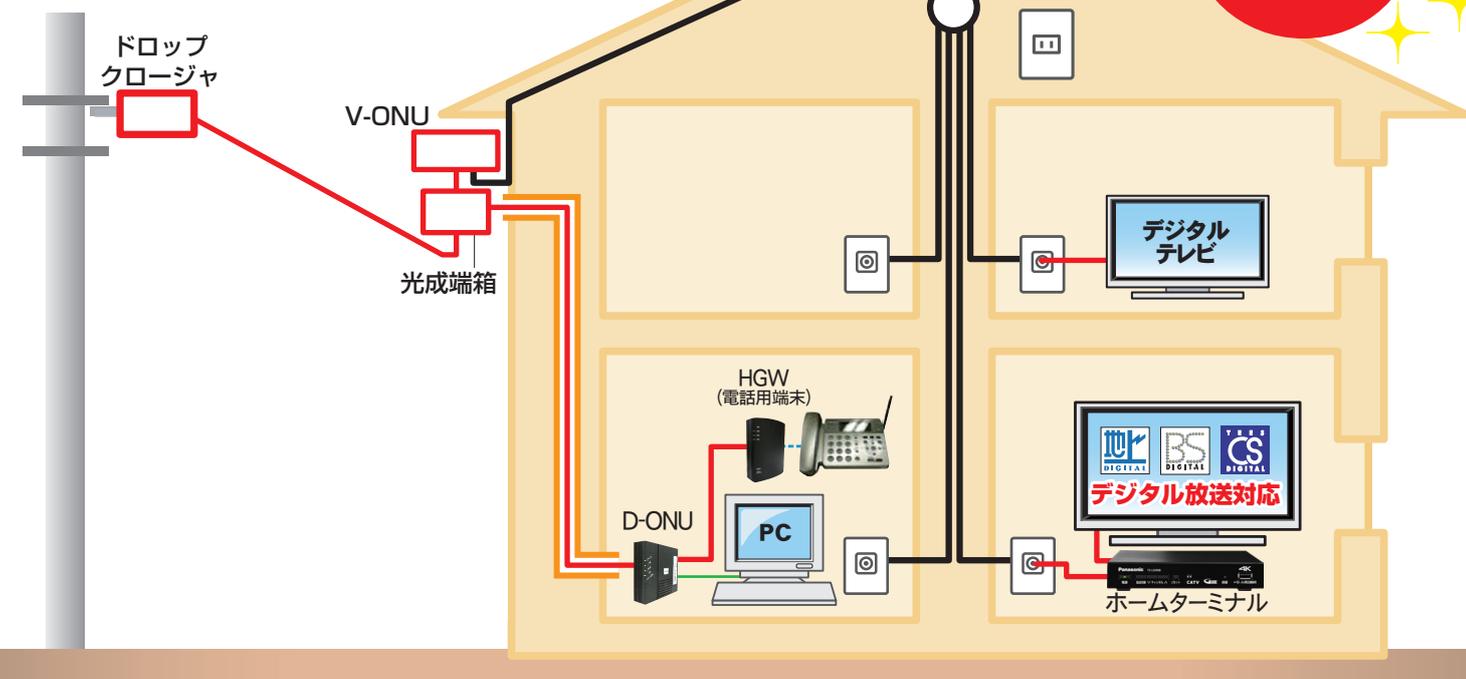

上記施工は一例です。ご不明な点はお気軽にお問合せください。

[ティーズ] **フリーコール** **0120-816-142** 豊橋 **0532-56-1231**

豊橋ケーブルネットワーク株式会社 営業時間 / AM 9:30 ~ PM 5:30 田原 **0531-24-0466**

ティーズ設置機器のサイズ

光成端箱

光引込線を一旦収容し、光宅内ケーブルと接続するための箱

幅 8.5cm
高さ 17.2cm
奥行 3.2cm



V-ONU (要電源)

ケーブルテレビの光信号を電波に変換する映像用回線終端装置

幅 11.5cm
高さ 19.6cm
奥行 5.2cm



ケーブルテレビ

ホームターミナル (要電源)



幅 16cm・高さ 3.1cm (脚含む)
奥行 15cm (端子含む)

HDD 内蔵ホームターミナル (要電源)



幅 28cm・高さ 5.9cm (突起部含む)
奥行 22.4cm (突起部含む)

ブルーレイディスクドライブ・HDD 内蔵ホームターミナル (要電源)



幅 43cm・高さ 6cm (脚含む)
奥行 20.9cm (冷却ファンのカバー含む)

インターネット

D-ONU (要電源) (インターネット用の回線終端装置)



幅 3.5cm・高さ 13cm
奥行 15.5cm (背部突起物含まず)

電話


HGW (要電源) (電話用端末)



幅 4.6cm・高さ 16.8cm
奥行 12.1cm (背部突起物含まず)

情報ボックス等を利用される場合の例

※赤線がティーズの施工範囲です。

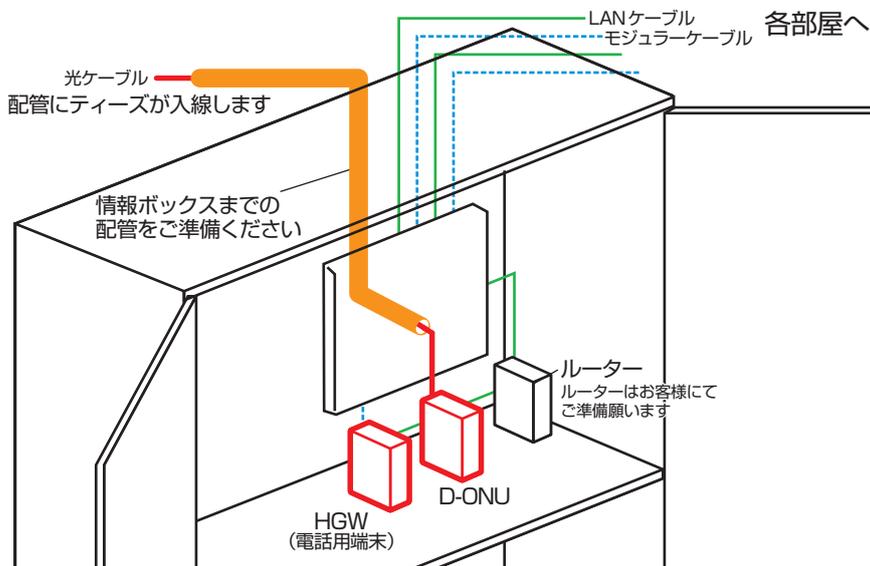

※図は一例です。
詳細は配線業者様等にご確認ください。

ご希望の場合には配線業者様と
打合せいたしますので
お気軽にご相談ください。

家庭内LAN接続を行う場合

複数台のPCを接続する場合、各部屋へのLAN配線やルーターが必要です。お客様にてご準備ください。情報ボックス等で宅内LANを組まれる場合は、D-ONU・ルーター・HGW (電話用端末)・分配器等を設置するスペースを確保して下さい。

※D-ONU・HGW (電話用端末) 設置の際、それぞれ電源 (100V) が必要です。設置機器台数分の電源コンセントの確保をお願いします。

スッキリポールを設置する場合


ポール内まで引込用配管、インターネット配管、宅内テレビ用同軸ケーブルをご準備下さい。

※BOX内に光成端箱、V-ONUを納めるためスペースを確保してください。

光成端箱
幅 8.5cm
高さ 17.2cm
奥行 3.2cm

V-ONU
幅 11.5cm
高さ 19.6cm
奥行 5.2cm

インターネット配管 (宅内)
テレビ用同軸ケーブル

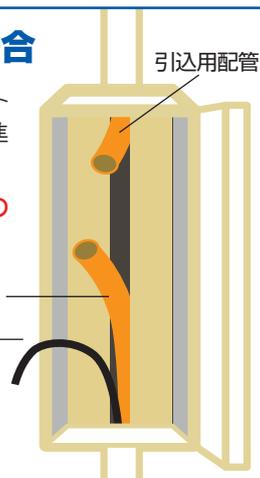

ご入居が決まりましたら
お早めにご連絡
ください。



【ティーズ】フリーコール 0120-816-142

豊橋 0532-56-1231 田原 0531-24-0466